


ЦОКОЛЬНЫЙ ЭТАЖ

Разрешение на произве-
денное переоборудование
в кв. № цок. эт., антр.
пом.
Территориальному бюро
технической инвентариза-
ции не предъявлено
« 04 » 12 2001 г.
Исполнитель подпись
Проверил подпись

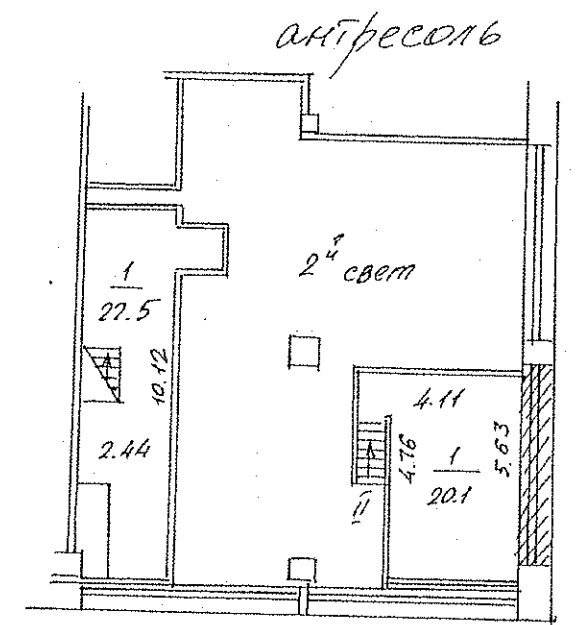

2 Центральное
территориальное бюро
технической инвентаризации
города Москвы



Разрешение на промывочное переоборудование

U KODU. 171

Территориальному бюро
технической инвентариза-
ции не предъявлено

04 12 2007

Исполнитель: Иоганн

Проведен независим

ИТАЖ

сцена

$$\frac{1}{693.4}$$

2
345.8

5.53

8.43

15	
----	--

14.6

4

34.9

6

7

21
42.6

1

E)


$$\begin{array}{r} 20 \\ \hline 37.0 \end{array}$$

6.1.

19
37.4

6.35


Разрешения на произво-
дленное переоборудование
В карт. № 225
дом.
Территориальному бюро
технической инвентариза-
ции не предъявлено
« 04 » 12 2001 г.
Исполнитель: подпись
Проверил: подпись

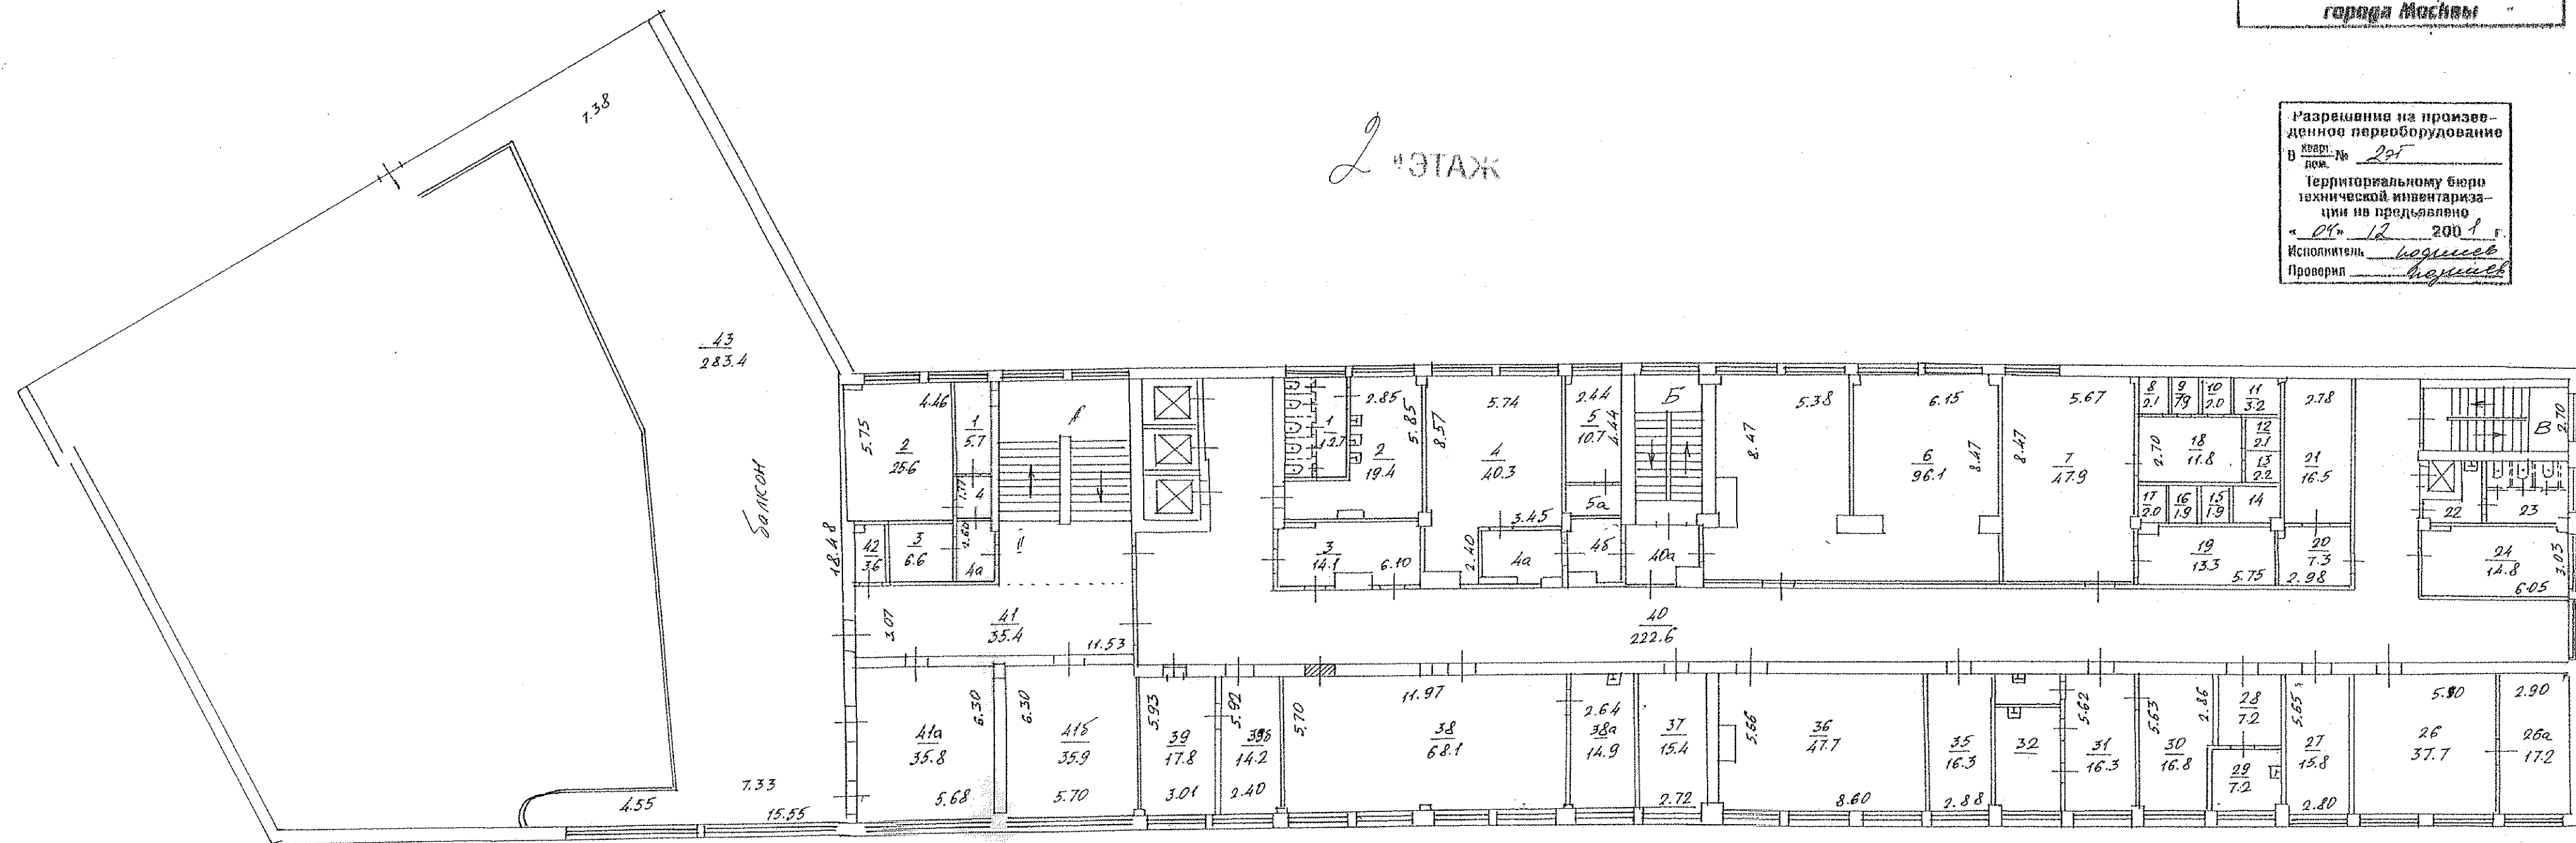

2 Центральное
территориальное бюро
технической инвентаризации
города Москвы

3 ЭТАЖ


Разрешение на произве-
денное переоборудование
в корп. № 3
пост.
территориальному бюро
технической инвентариза-
ции не предъявлено
"08" 12 2001 г.
Исполнитель подпись
Проверил подпись

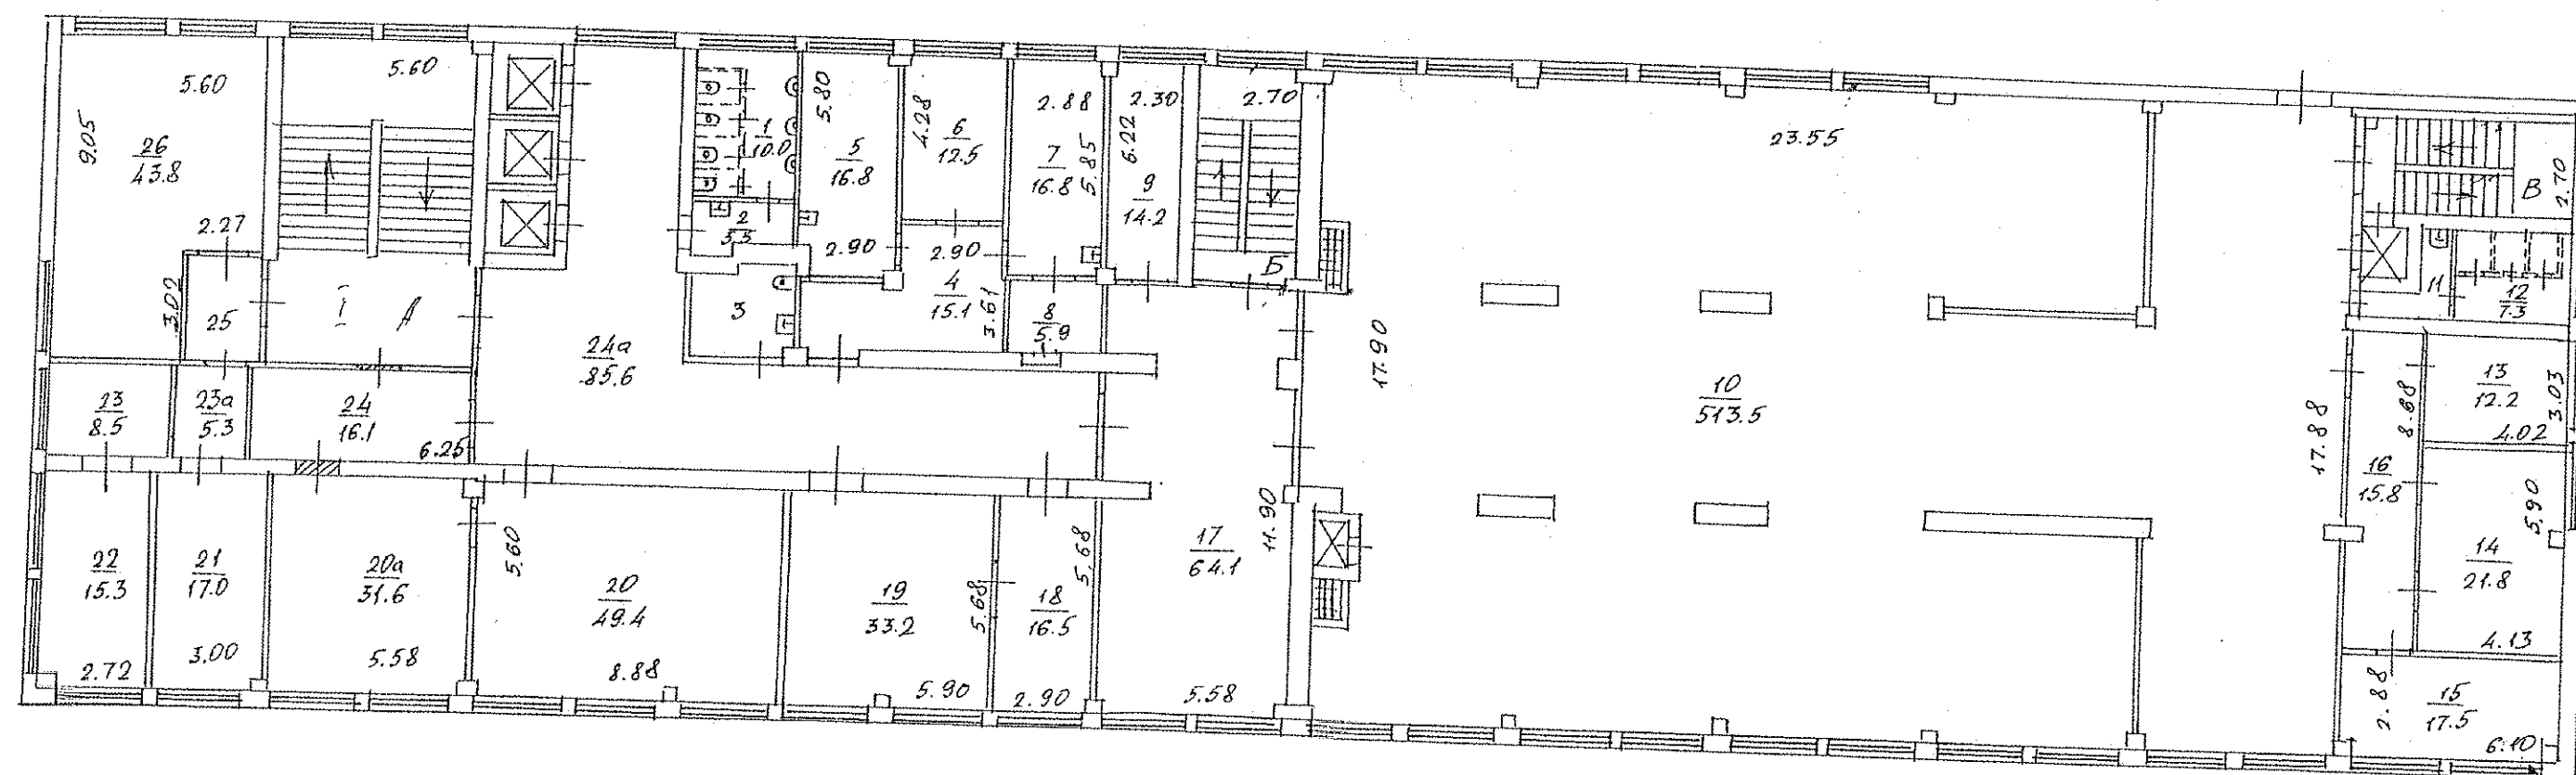

2 Центральное
территориальное бюро
технической инвентаризации
города Москвы

Жилой


Разрешение на произве-
дение переоборудования
в кварт. № 42
Территориальному бюро
технической инвентариза-
ции не предъявлено
«04» 12 2009
Исполнитель *Иоганн*
Проверил *Иоганн*

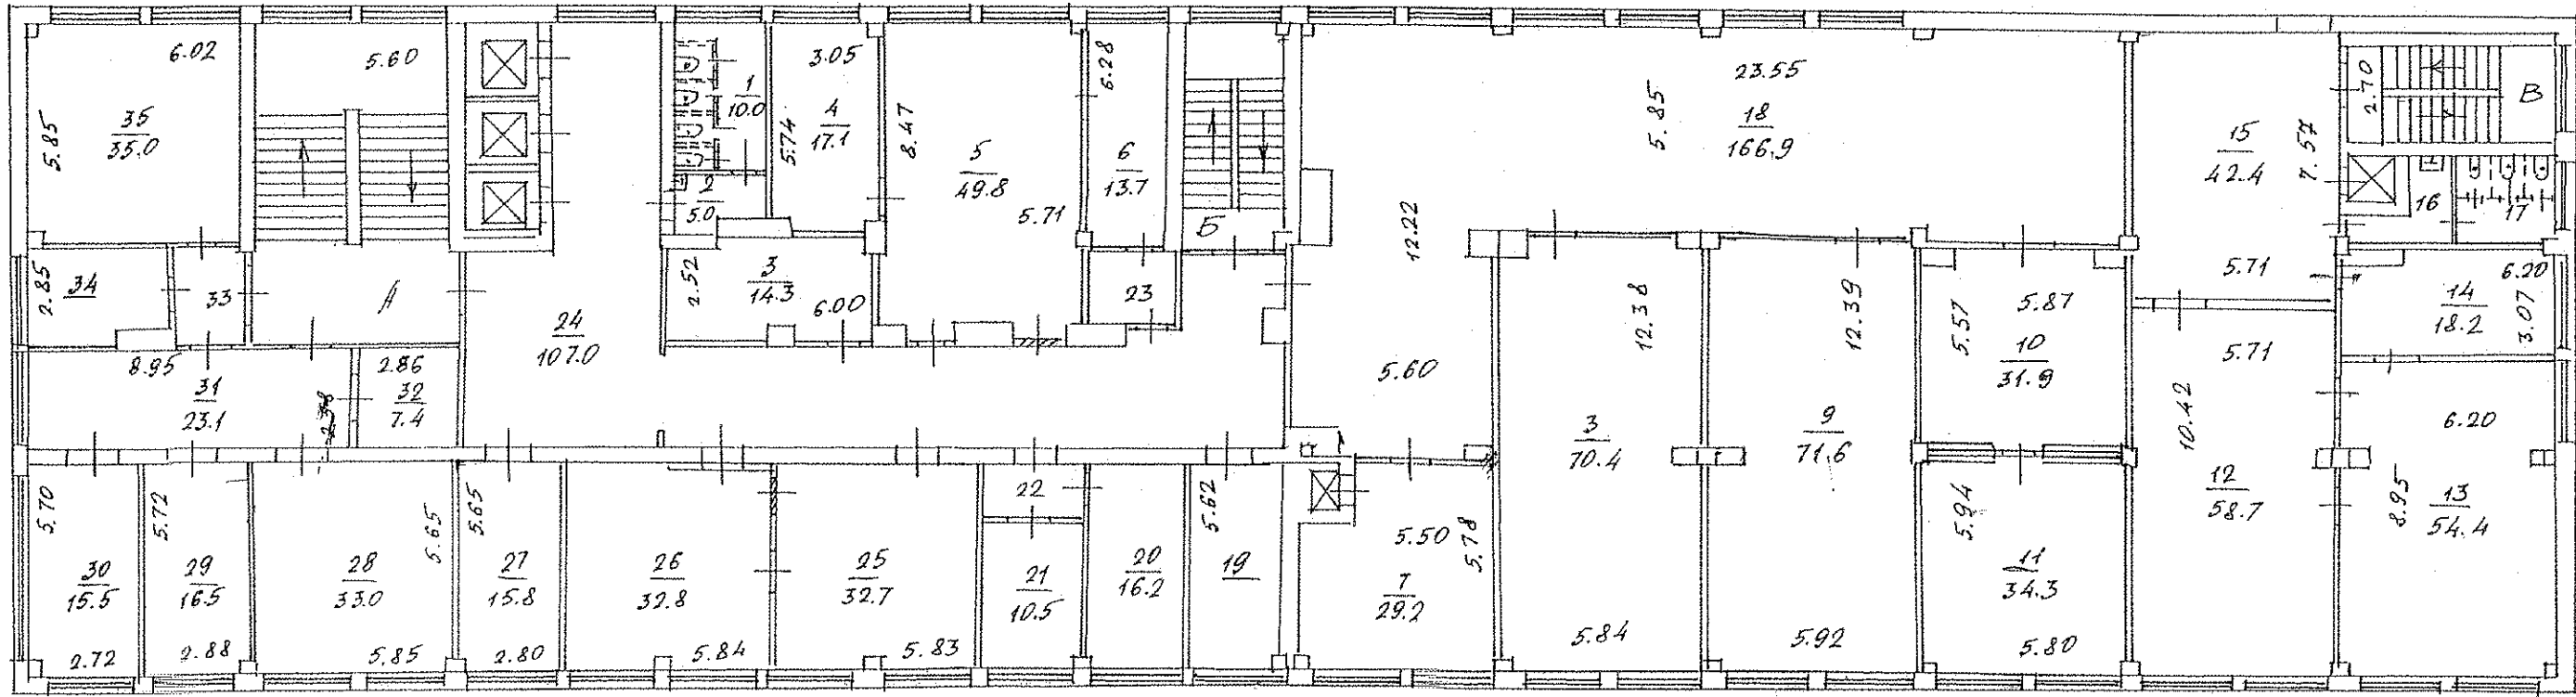

Центральное
территориальное бюро
технической инвентаризации
города Москвы

Разрешение на произве-
денное переоборудование
в карт. № 595
Территориальному бюро
технической инвентариза-
ции не предъявлено
" 04 " 18 2001 г.
Исполнитель И.И.И.
Проверил И.И.И.


5 этаж

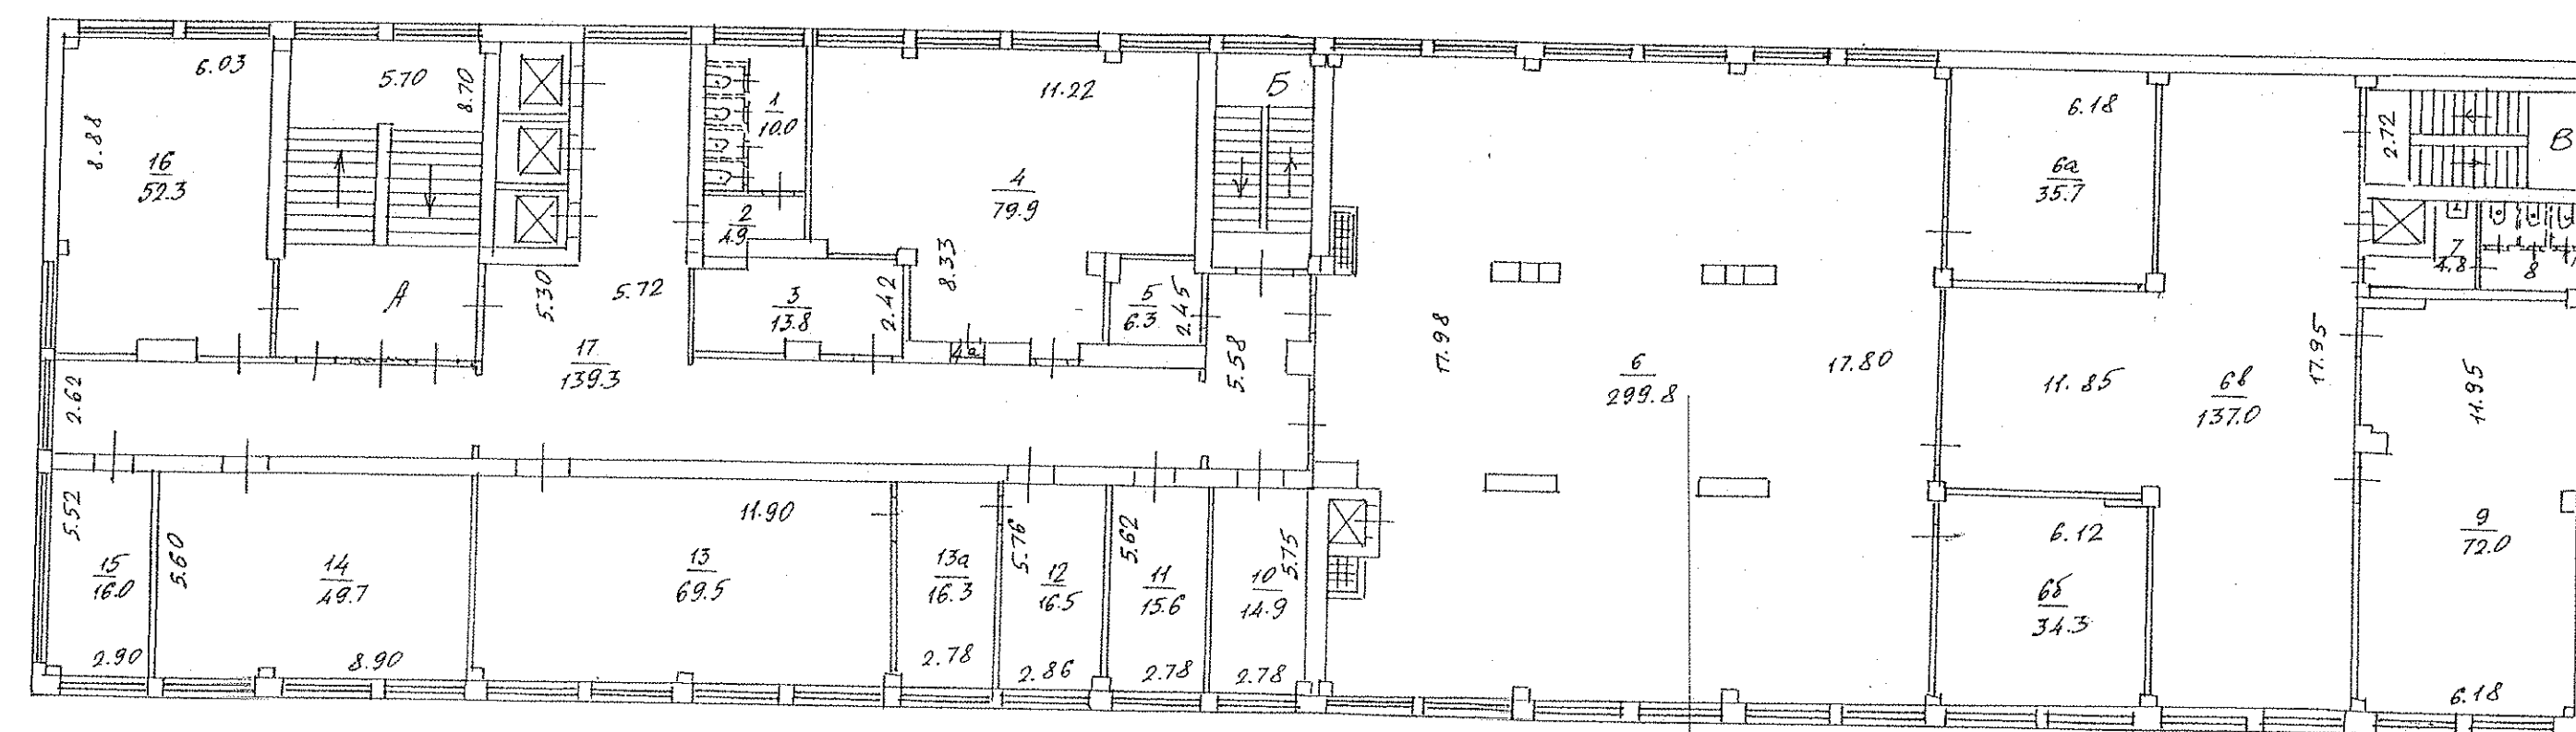

2 Центральное
территориальное бюро
технической инвентаризации
города Москвы

6 этаж

Разрешение на произве-
денное переоборудование
в кв. № 67
Территориальному бюро
технической инвентариза-
ции на предъявлено
«09» 12 200 1 г.
Исполнитель Иодисев
Проверил Иодисев

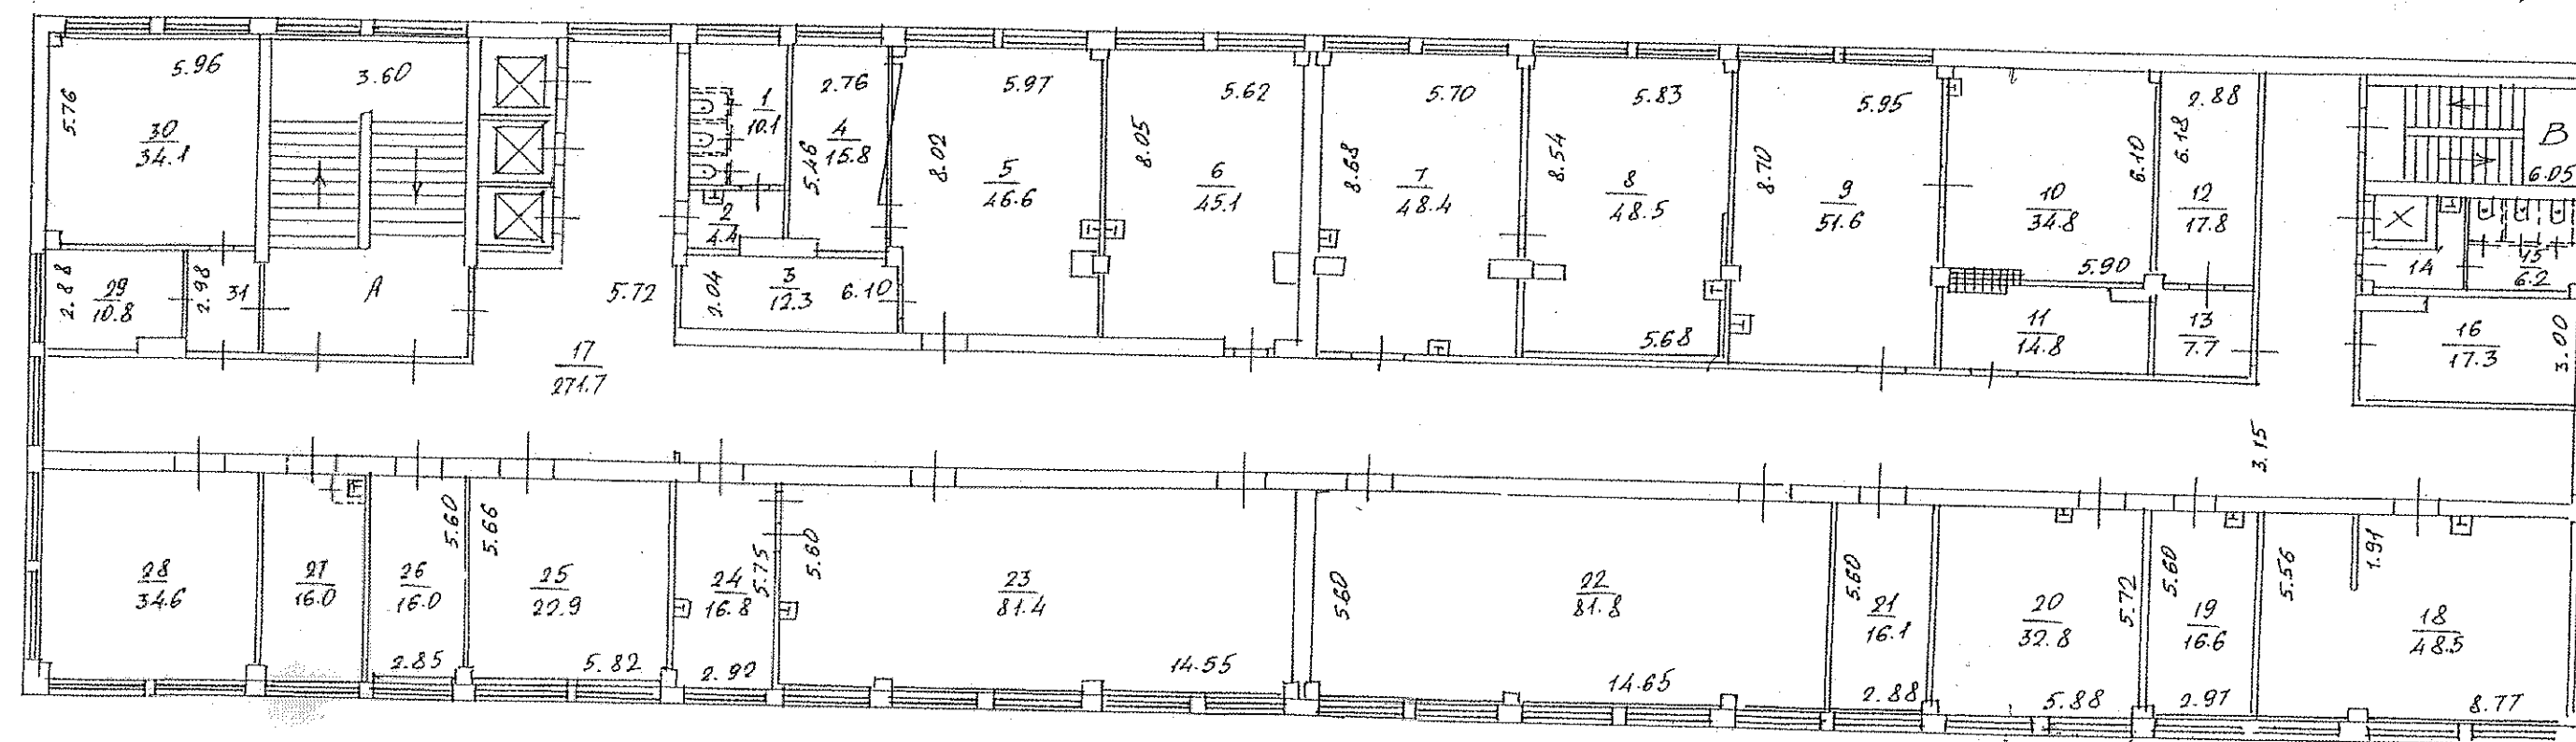

7. STAFF



Разрешение на произве-
денные переработки

В квант. № 485
ком.

Территориальному бюро
технической инвентариза-
ции не предъявлено

« 04 » 12 2001 г.

Исполнитель Исмаилов
Проверил Исмаилов

Руководитель группы по инвентаризации
стрелкового и вооружений
Фалеева Н.А.

Позажий план составлен по состоянию на
12 2001 г.

Проверка
11 05 2010